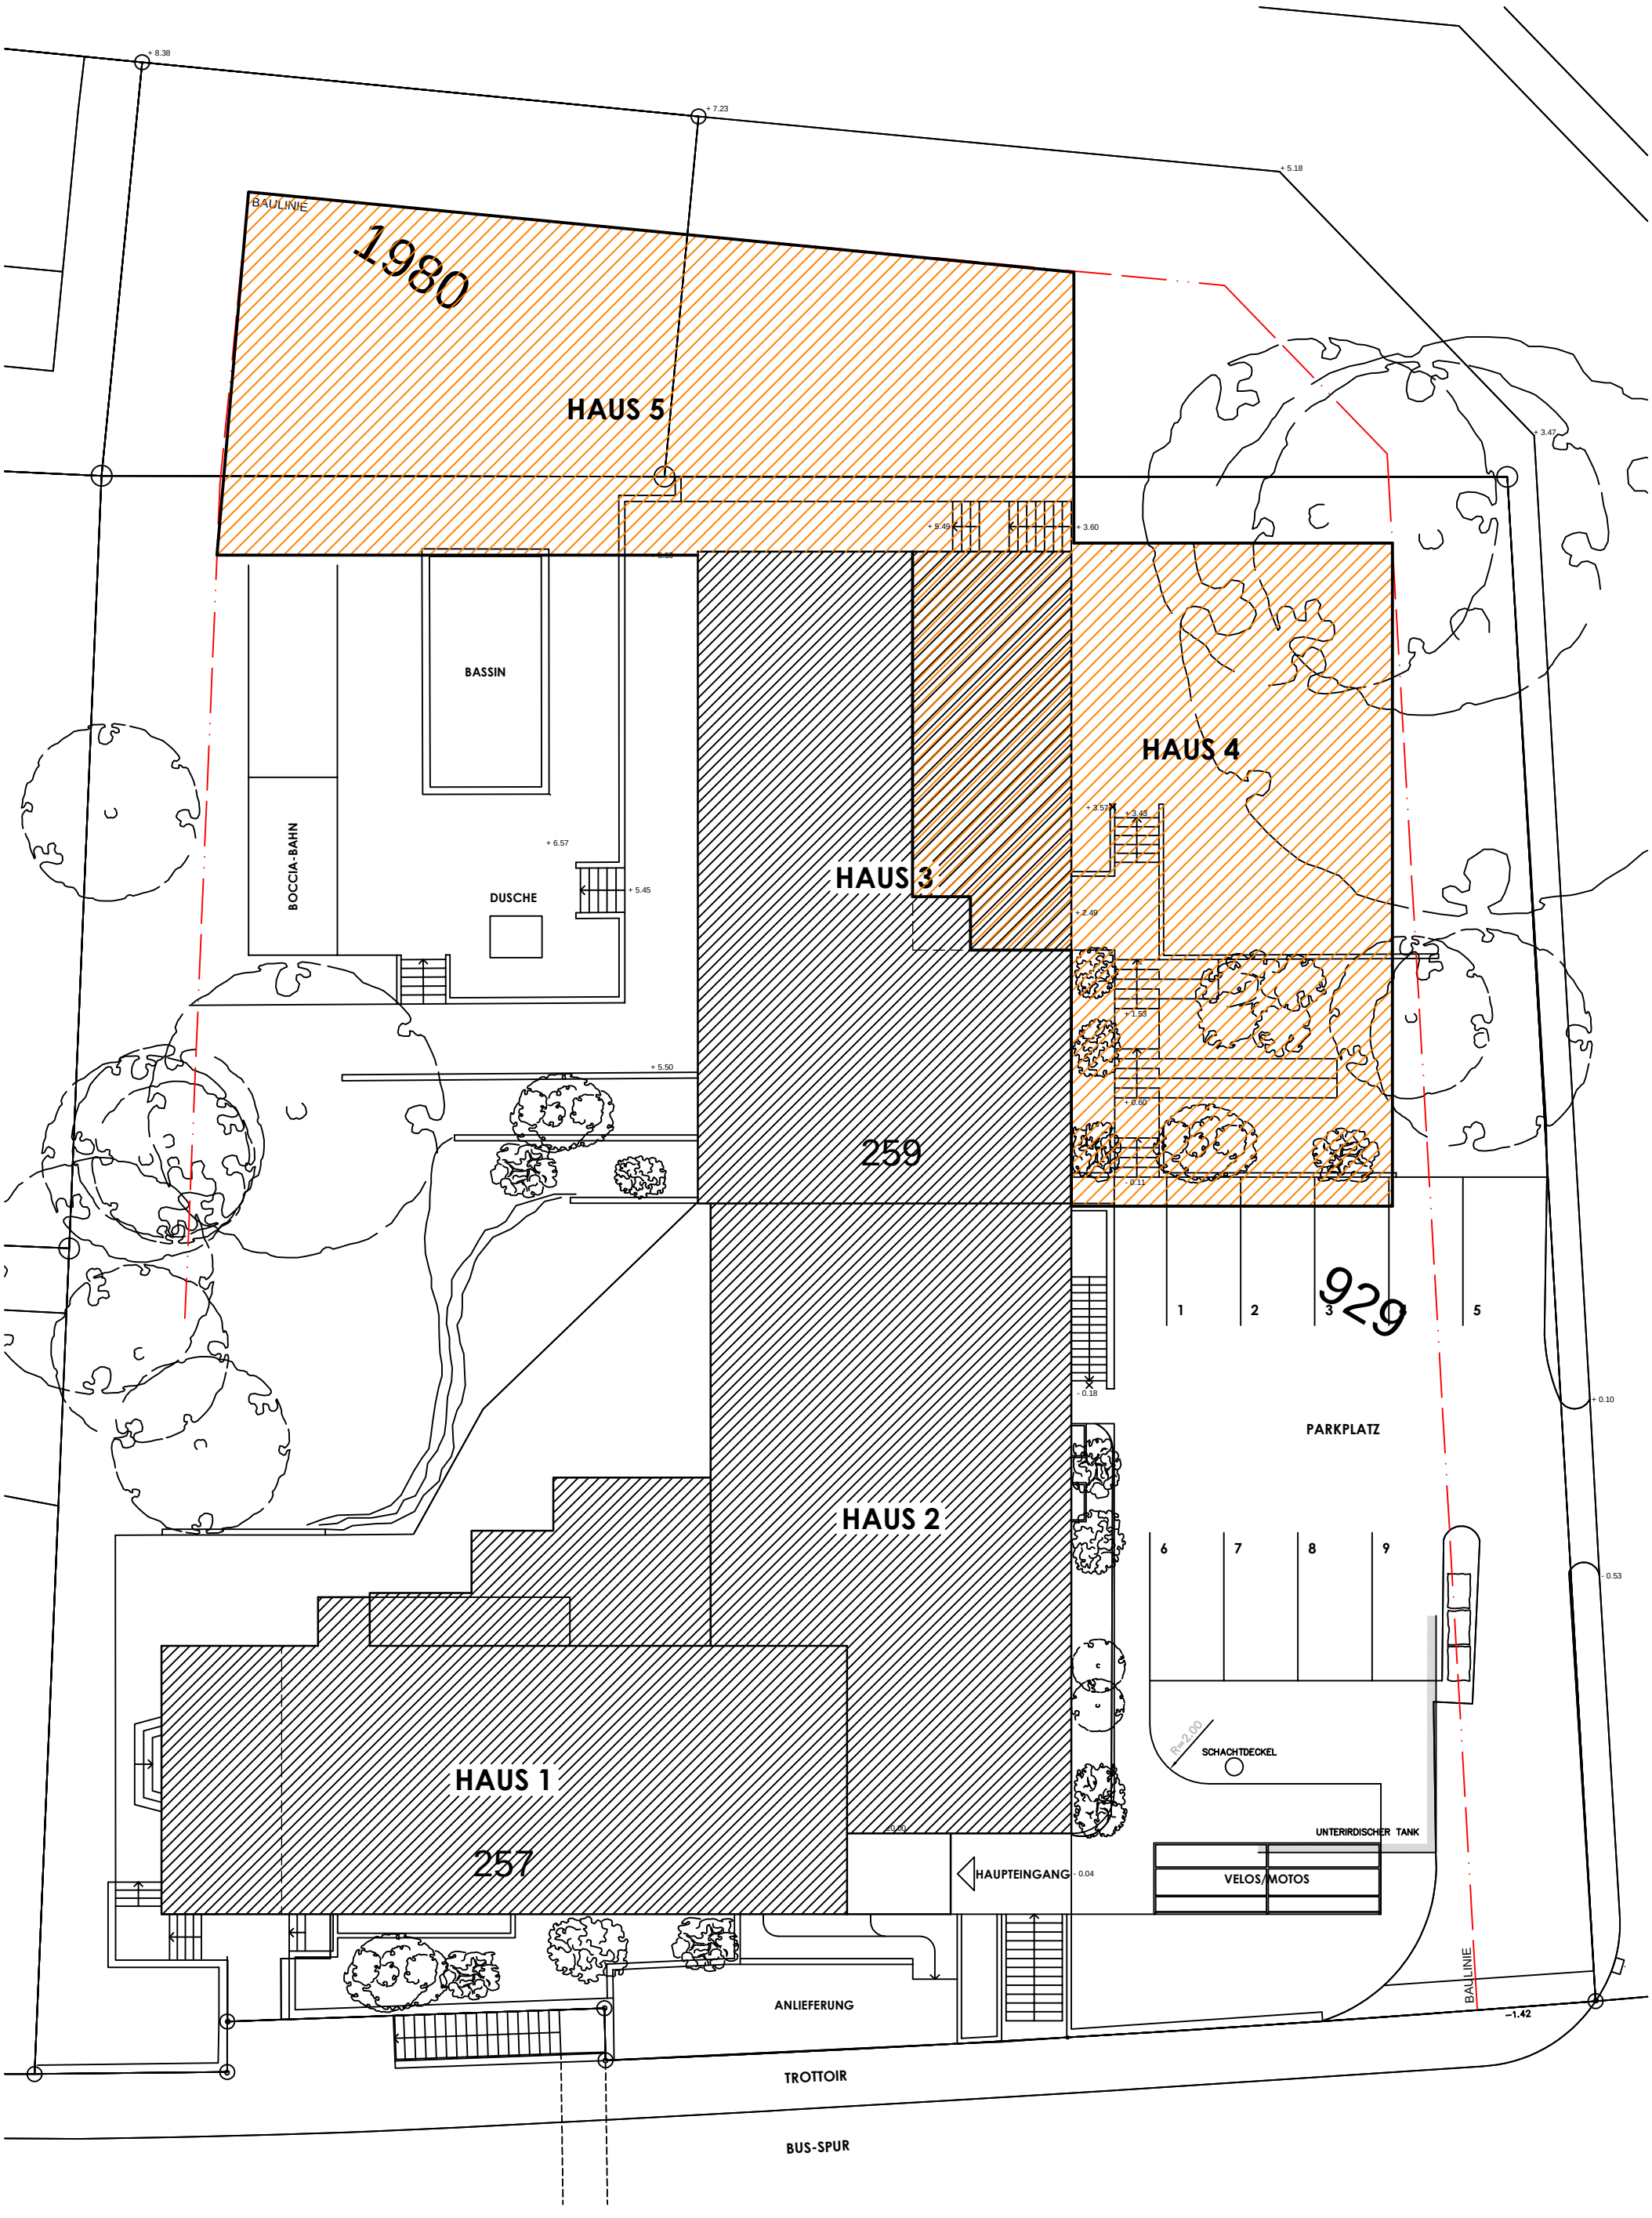

BAUHERR WOHNHEIM BETHLEHEM DORFSTRASSE 257, 4612 WANGEN B. OLTEN	PLAN SITUATION	PLANFORMAT 42 / 30	BAU-/PLANNUMMER 13-109/1200 ERSTELLDATUM 22.07.2013
OBJEKT AN - UND UMBAU WOHNHEIM BETHLEHEM DORFSTRASSE 257, 4612 WANGEN B. OLTEN	STATUS STUDIE	MASSSTAB 1 : 200	GEPLANT MK LETZTE ÄNDERUNG 08.10.2013

Z PETER ZELLER ARCHITEKT
HAGMATTSTRASSE 21 4600 OLTEN
FON 062 212 38 93 peter.zeller@bluewin.ch.ch
sanreno generalplaner ag
Postfach 3938, 5001 Aarau
Fon 062 298 37 30
info@sanrenoag.ch

+ 8.38
+ 7.23
+ 5.18
+ 3.47
BAULINIE
vorplatz
warenlift
- 0.30
lager
97.19 m2
wc
18.05 m2
wc
12.85 m2
putzraum
4.90 m2
- 0.30
tr.-haus
arbeiten
133.15 m2
ev. technik
40.90 m2
- 0.18
+ 0.10
+/- 0.00
sitzungszimmer
archiv
- 0.53
verwaltung
+/- 0.00
+/- 0.00
büro
büro
büro
büro
- 0.04
BAULINIE
- 1.51

BAUHERR WOHNHEIM BETHLEHEM DORFSTRASSE 257, 4612 WANGEN B. OLTEN	PLAN EBENE 2 / ERDGESCHOSS	PLANFORMAT 42 / 30	BAU-/PLANNUMMER 13-109/1210 ERSTELLDATUM 22.07.2013
OBJEKT AN - UND UMBAU WOHNHEIM BETHLEHEM DORFSTRASSE 257, 4612 WANGEN B. OLTEN	STATUS STUDIE	MASSSTAB 1 : 200	GEPLANT MK LETZTE ÄNDERUNG 25.11.2013

Z PETER ZELLER ARCHITEKT
HAGMATTSTRASSE 21 4600 OLTEN
FON 062 212 38 93 peter.zeller@bluewin.ch.ch
sanreno generalplaner ag
Postfach 3938, 5001 Aarau
Fon 062 298 37 30
info@sanrenoag.ch

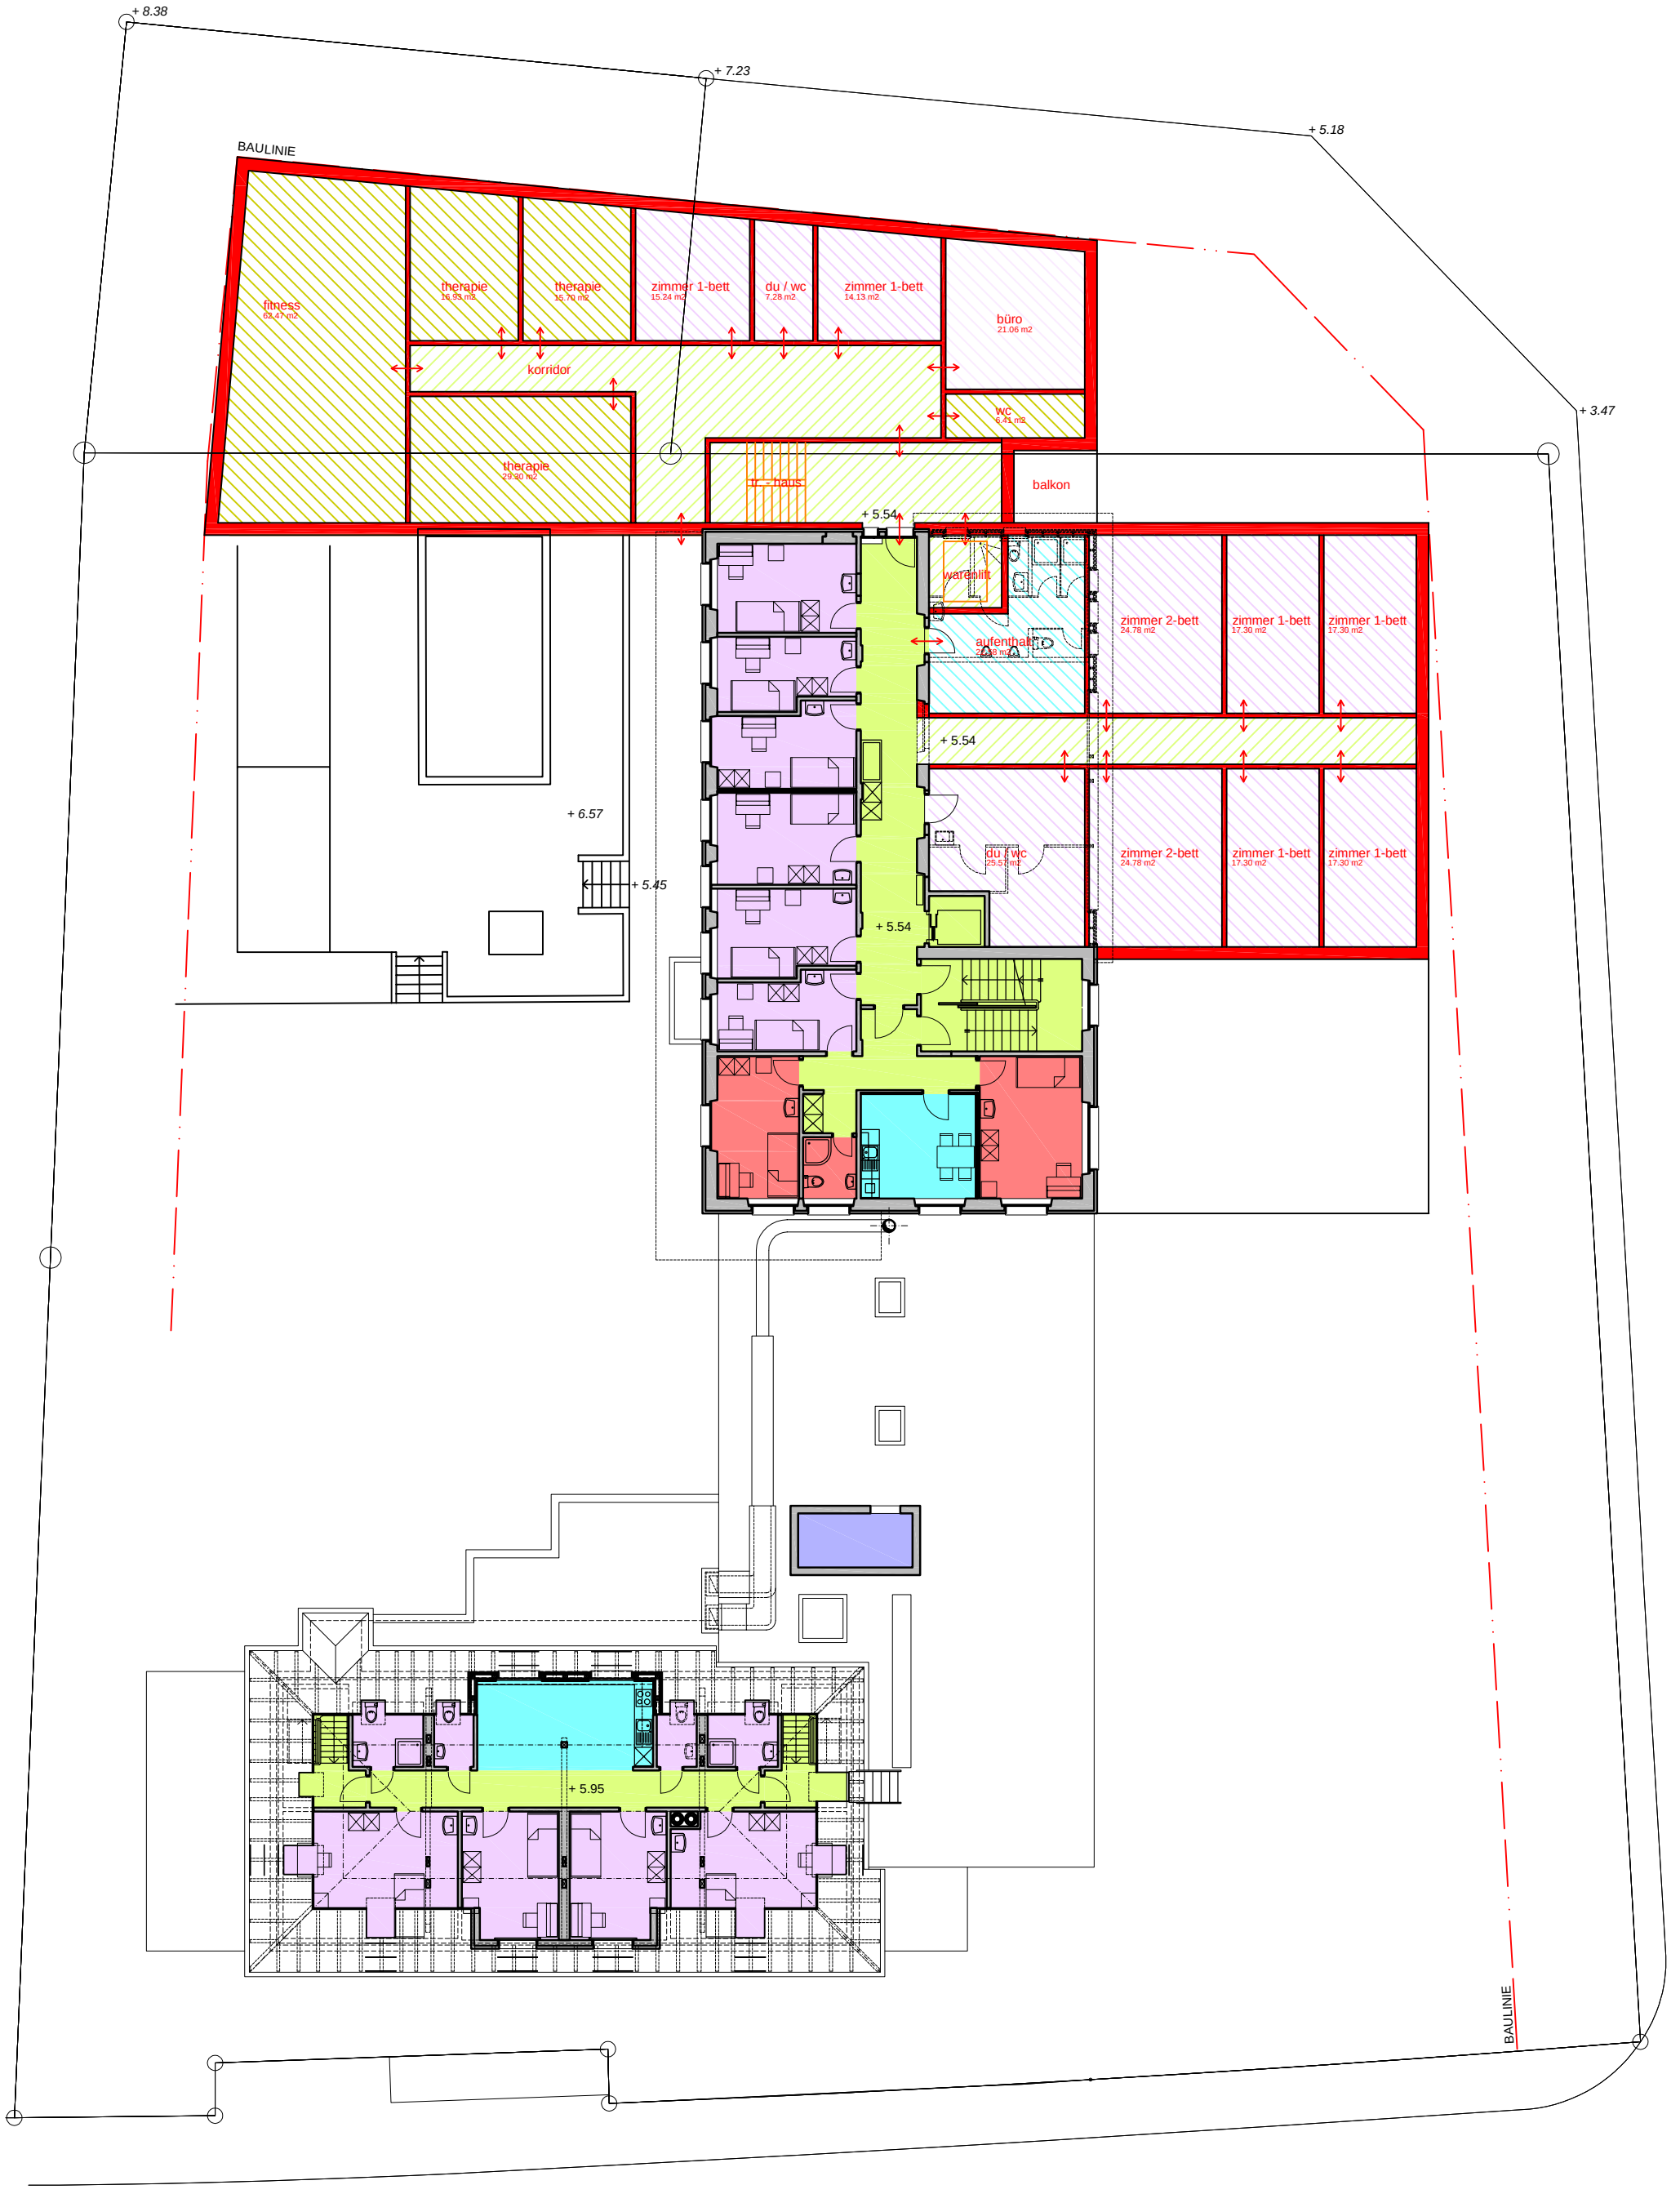

BAUHERR WOHNHEIM BETHLEHEM DORFSTRASSE 257, 4612 WANGEN B. OLTEN	PLAN EBENE 4 / 2. OBERGESCHOSS	PLANFORMAT 42 / 30	BAU-/PLANNUMMER 13-109/1212 ERSTELLDATUM 22.07.2013
OBJEKT AN - UND UMBAU WOHNHEIM BETHLEHEM DORFSTRASSE 257, 4612 WANGEN B. OLTEN	STATUS STUDIE	MASSSTAB 1 : 200	GEPLANT MK LETZTE ÄNDERUNG 25.11.2013

Z PETER ZELLER ARCHITEKT
HAGMATTSTRASSE 21 4600 OLTEN
FON 062 212 38 93 peter.zeller@bluewin.ch.ch
sanreno generalplaner ag
Postfach 3938, 5001 Aarau
Fon 062 298 37 30
info@sanrenoag.ch

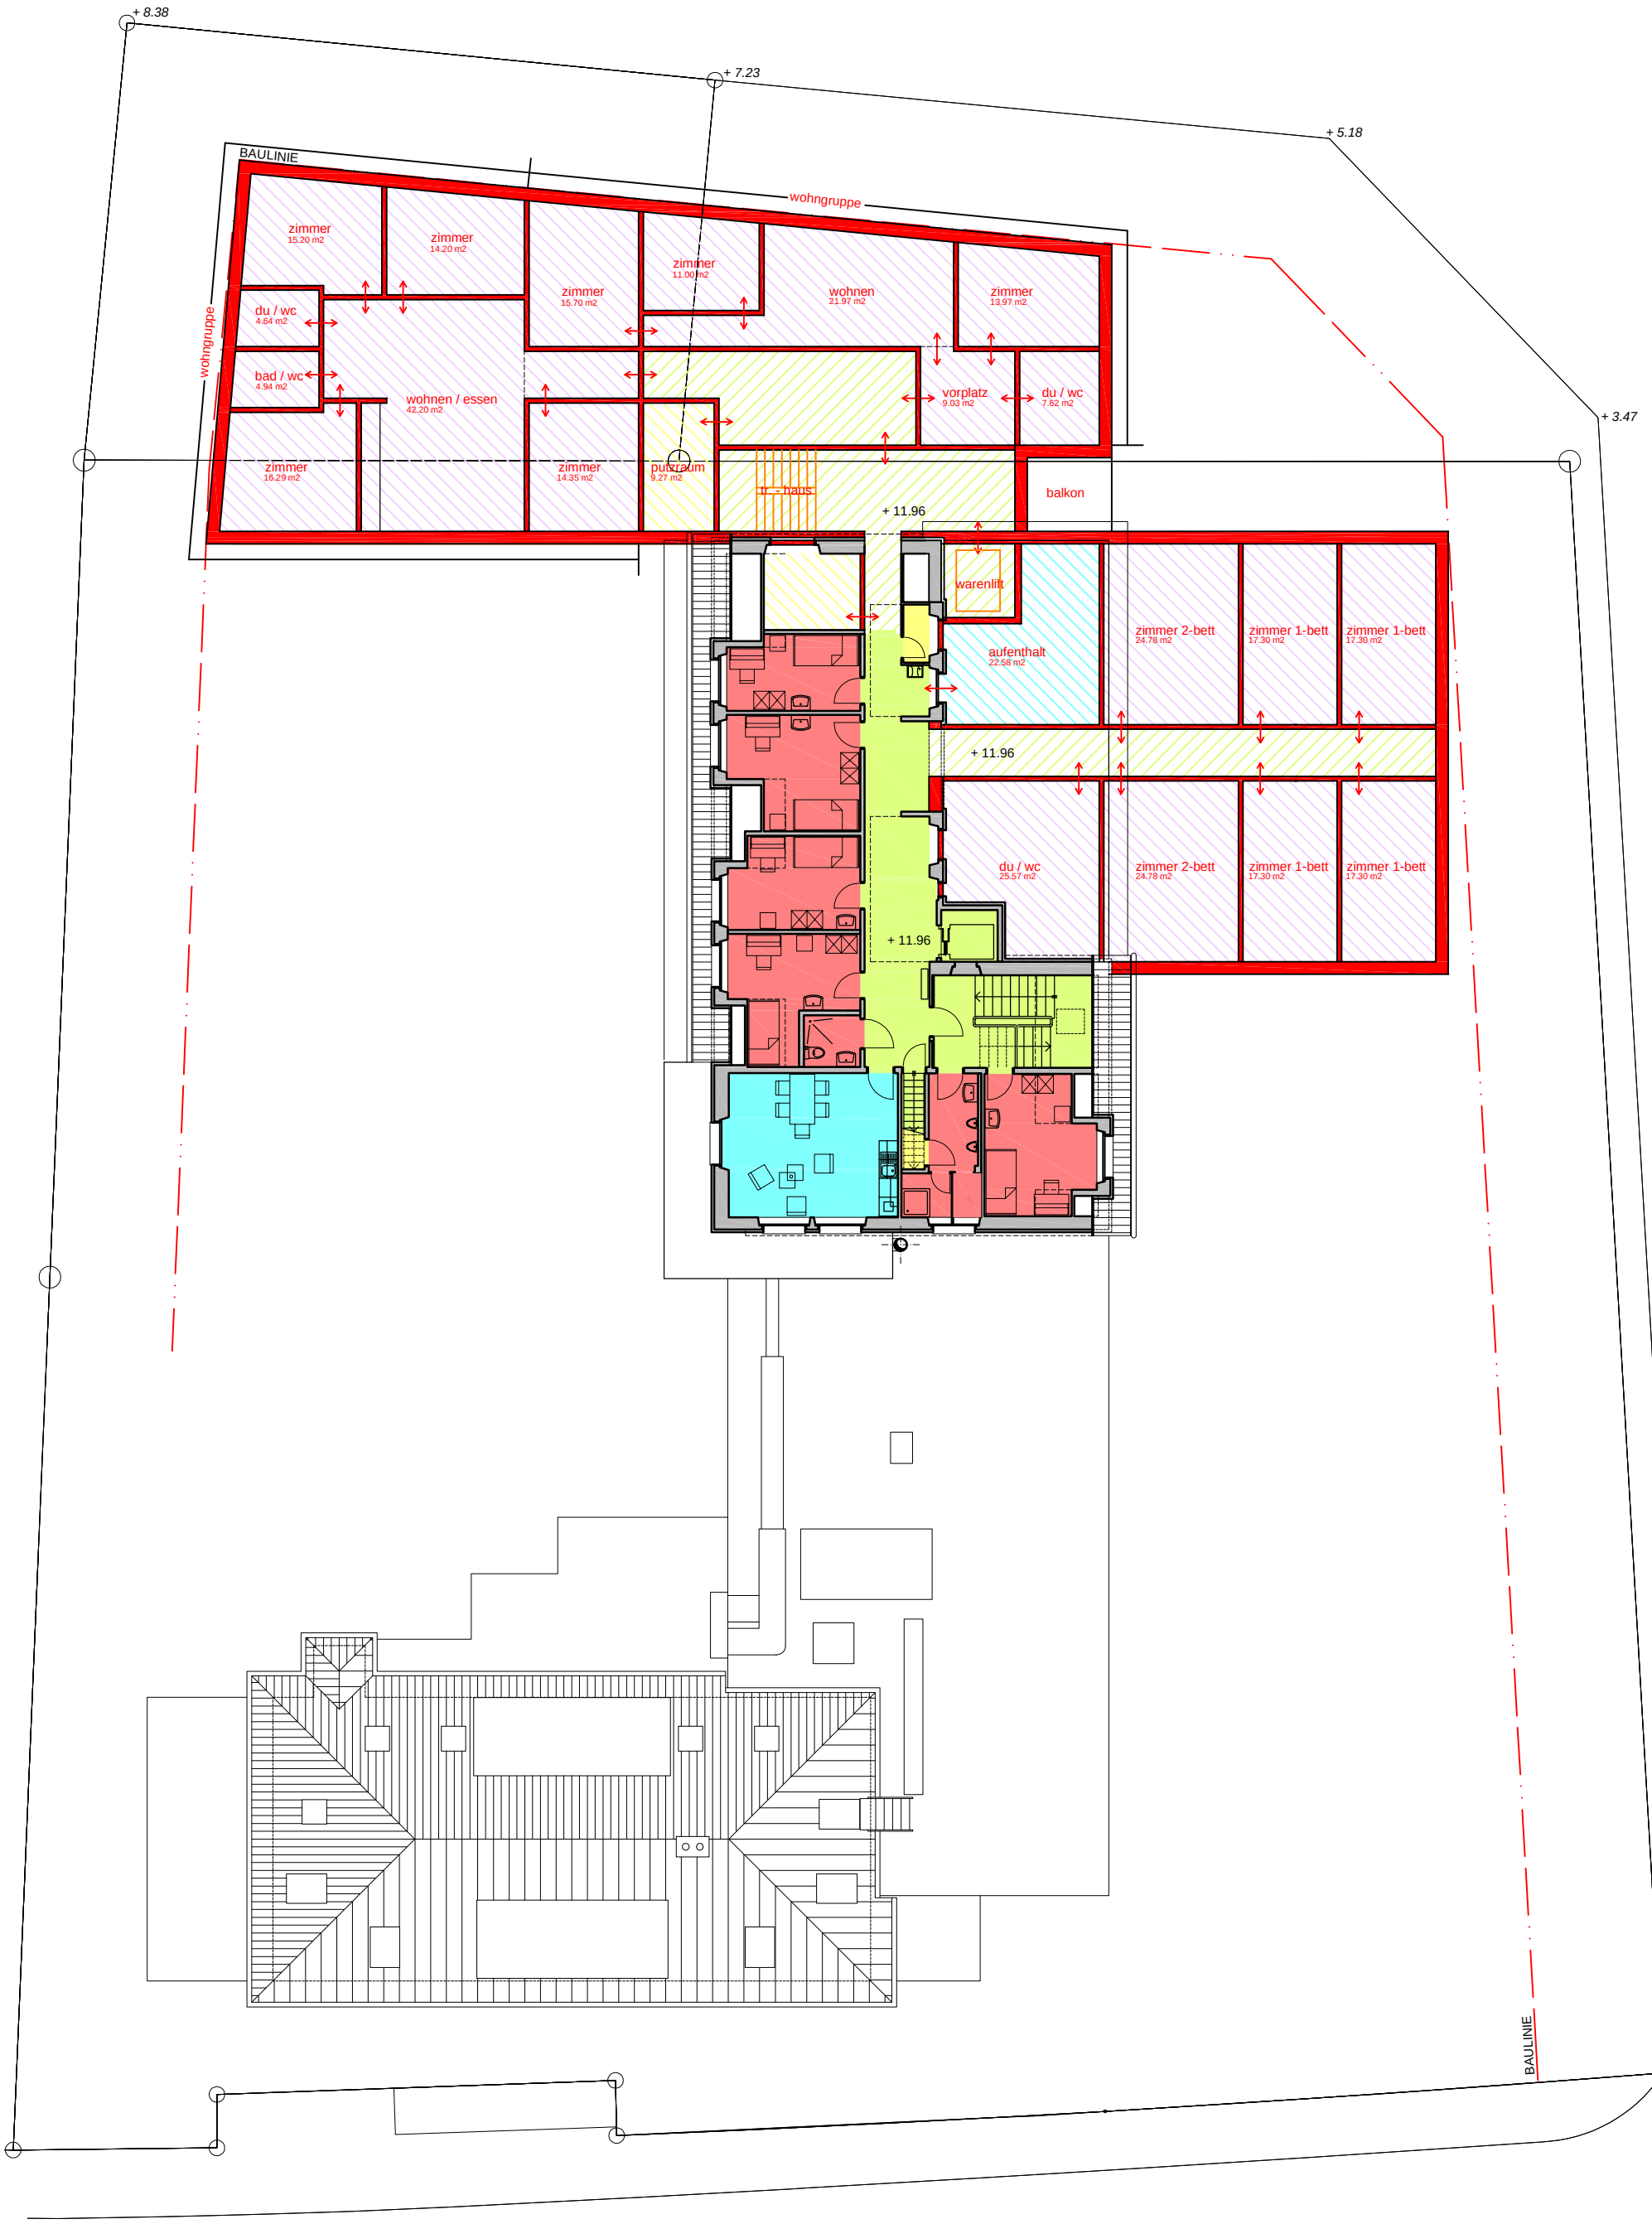

BAUHERR WOHNHEIM BETHLEHEM DORFSTRASSE 257, 4612 WANGEN B. OLTEN	PLAN EBENE 6 / 4. OBERGESCHOSS	PLANFORMAT 42 / 30	BAU-/PLANNUMMER 13-109/1214 ERSTELLDATUM 22.07.2013
OBJEKT AN - UND UMBAU WOHNHEIM BETHLEHEM DORFSTRASSE 257, 4612 WANGEN B. OLTEN	STATUS STUDIE	MASSSTAB 1 : 200	GEPLANT MK LETZTE ÄNDERUNG 25.11.2013

Z PETER ZELLER ARCHITEKT
HAGMATTSTRASSE 21 4600 OLTEN
FON 062 212 38 93 peter.zeller@bluewin.ch.ch
sanreno generalplaner ag
Postfach 3938, 5001 Aarau
Fon 062 298 37 30
info@sanrenoag.ch

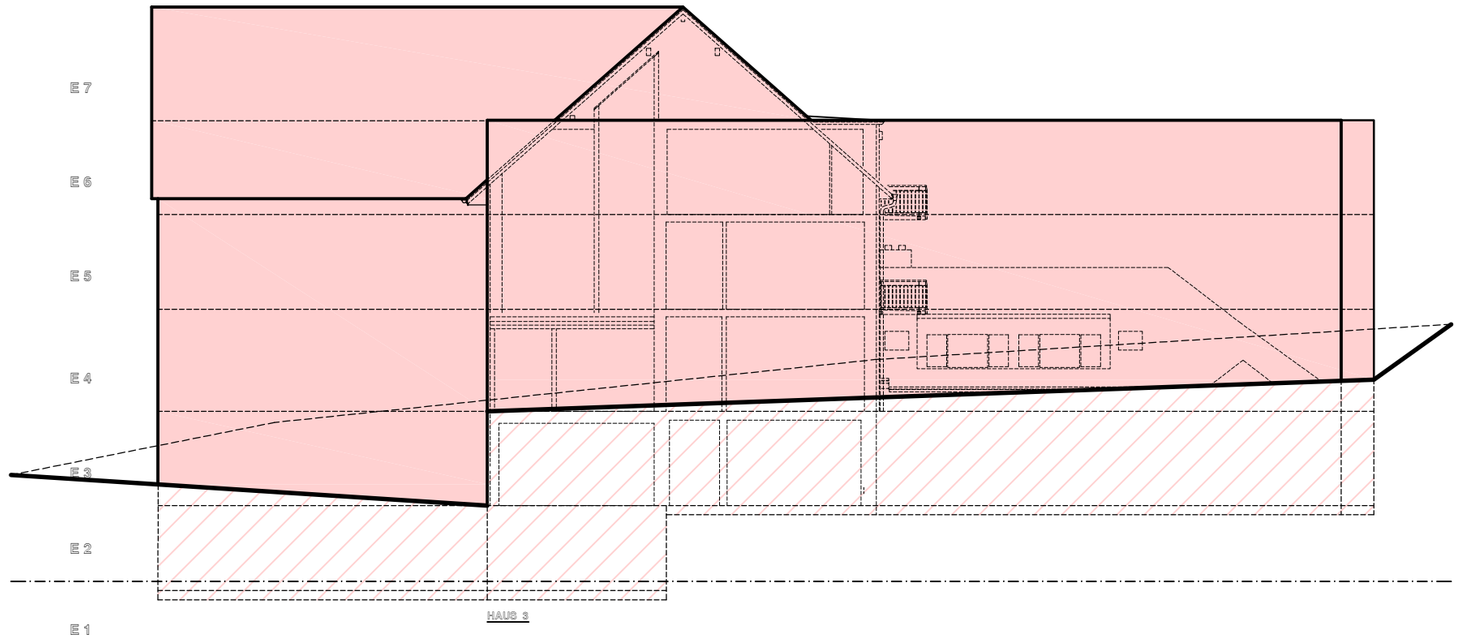

BAUHERR WOHNHEIM BETHLEHEM DORFSTRASSE 257, 4612 WANGEN B. OLTEN	PLAN FASSADE NORD	PLANFORMAT 42 / 30	BAU-/PLANNUMMER 13-109/1220
			ERSTELLDATUM 22.07.2013
OBJEKT AN - UND UMBAU WOHNHEIM BETHLEHEM DORFSTRASSE 257, 4612 WANGEN B. OLTEN	STATUS STUDIE	MASSSTAB 1 : 200	GEPLANT MK
			LETZTE ÄNDERUNG 08.10.2013

Z PETER ZELLER ARCHITEKT
HAGMATTSTRASSE 21 4600 OLTEN
FON 062 212 38 93 peter.zeller@bluewin.ch.ch
sanreno generalplaner ag
Postfach 3938, 5001 Aarau
Fon 062 298 37 30
info@sanrenoag.ch

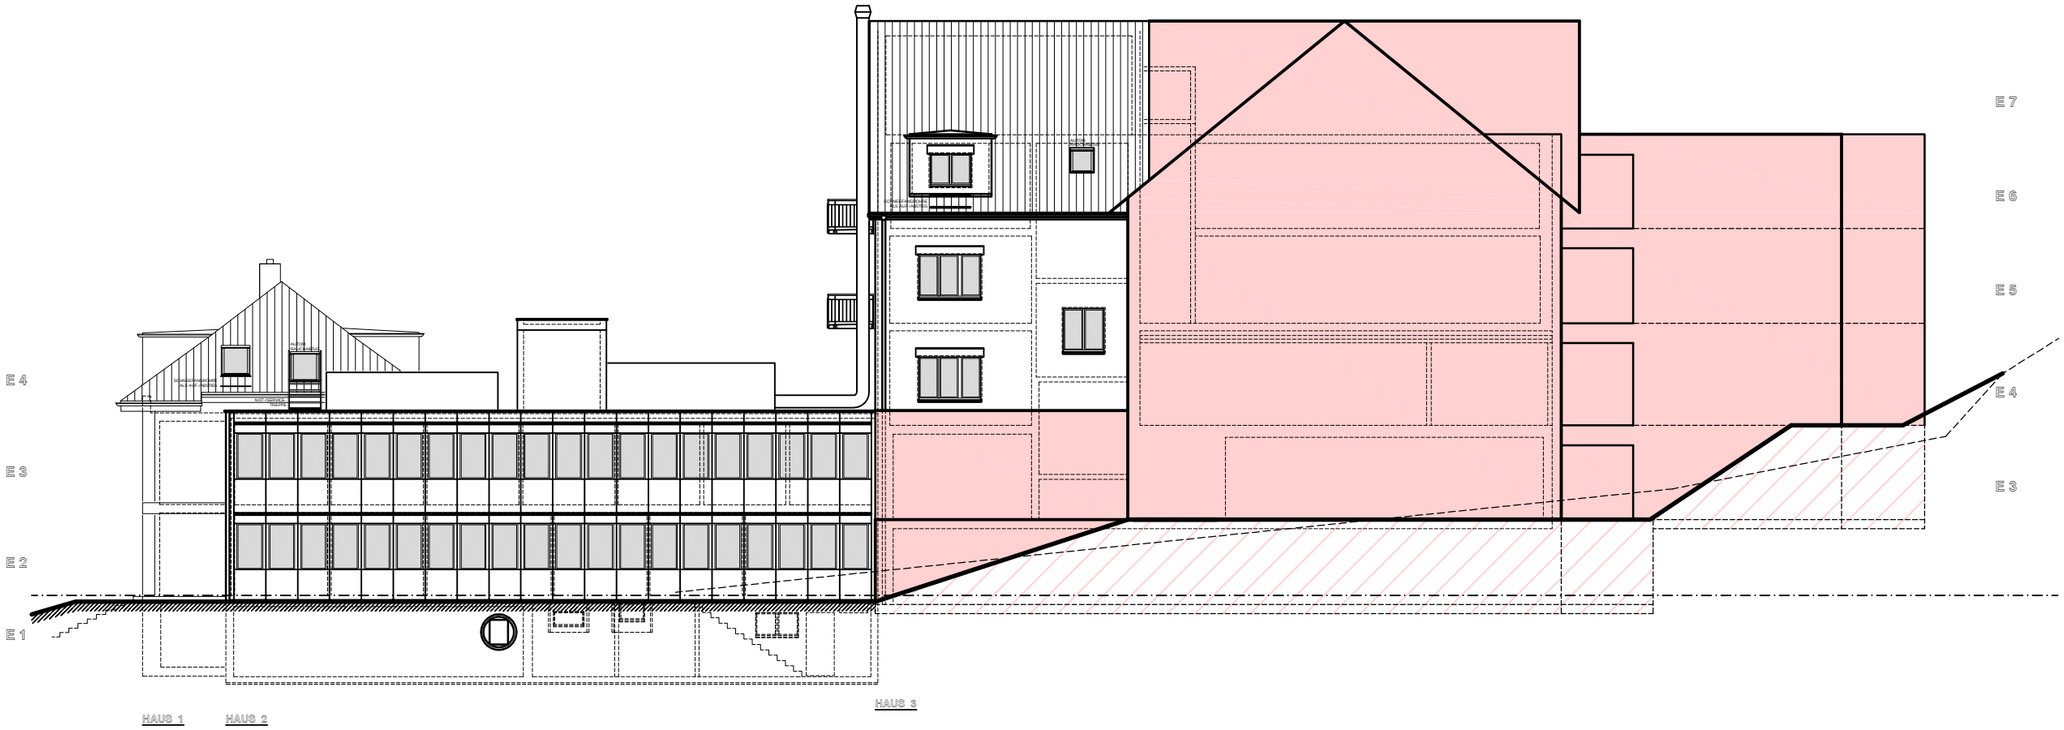

BAUHERR WOHNHEIM BETHLEHEM DORFSTRASSE 257, 4612 WANGEN B. OLTEN	PLAN FASSADE OST	PLANFORMAT 42 / 30	BAU-/PLANNUMMER 13-109/1221
			ERSTELLDATUM 22.07.2013
OBJEKT AN - UND UMBAU WOHNHEIM BETHLEHEM DORFSTRASSE 257, 4612 WANGEN B. OLTEN	STATUS STUDIE	MASSSTAB 1 : 200	GEPLANT MK
			LETZTE ÄNDERUNG 08.10.2013

Z PETER ZELLER ARCHITEKT
HAGMATTSTRASSE 21 4600 OLTEN
FON 062 212 38 93 peter.zeller@bluewin.ch.ch

sanreno generalplaner ag
Postfach 3938, 5001 Aarau
Fon 062 298 37 30
info@sanrenoag.ch

BAUHERR WOHNHEIM BETHLEHEM DORFSTRASSE 257, 4612 WANGEN B. OLTEN	PLAN FASSADE SÜD	PLANFORMAT 42 / 30	BAU-/PLANNUMMER 13-109/1222
			ERSTELLDATUM 22.07.2013
OBJEKT AN - UND UMBAU WOHNHEIM BETHLEHEM DORFSTRASSE 257, 4612 WANGEN B. OLTEN	STATUS STUDIE	MASSSTAB 1 : 200	GEPLANT MK
			LETZTE ÄNDERUNG 08.10.2013

Z PETER ZELLER ARCHITEKT
HAGMATTSTRASSE 21 4600 OLTEN
FON 062 212 38 93 peter.zeller@bluewin.ch.ch

sanreno generalplaner ag
Postfach 3938, 5001 Aarau
Fon 062 298 37 30
info@sanrenoag.ch