

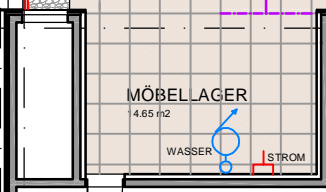


FEINSTEINZEUG PLATTEN: 340.50 m<sup>2</sup>  
 EXT. BEGRÜNUNG / KIES / GARTENPLATTEN: 733.26 m<sup>2</sup>


26

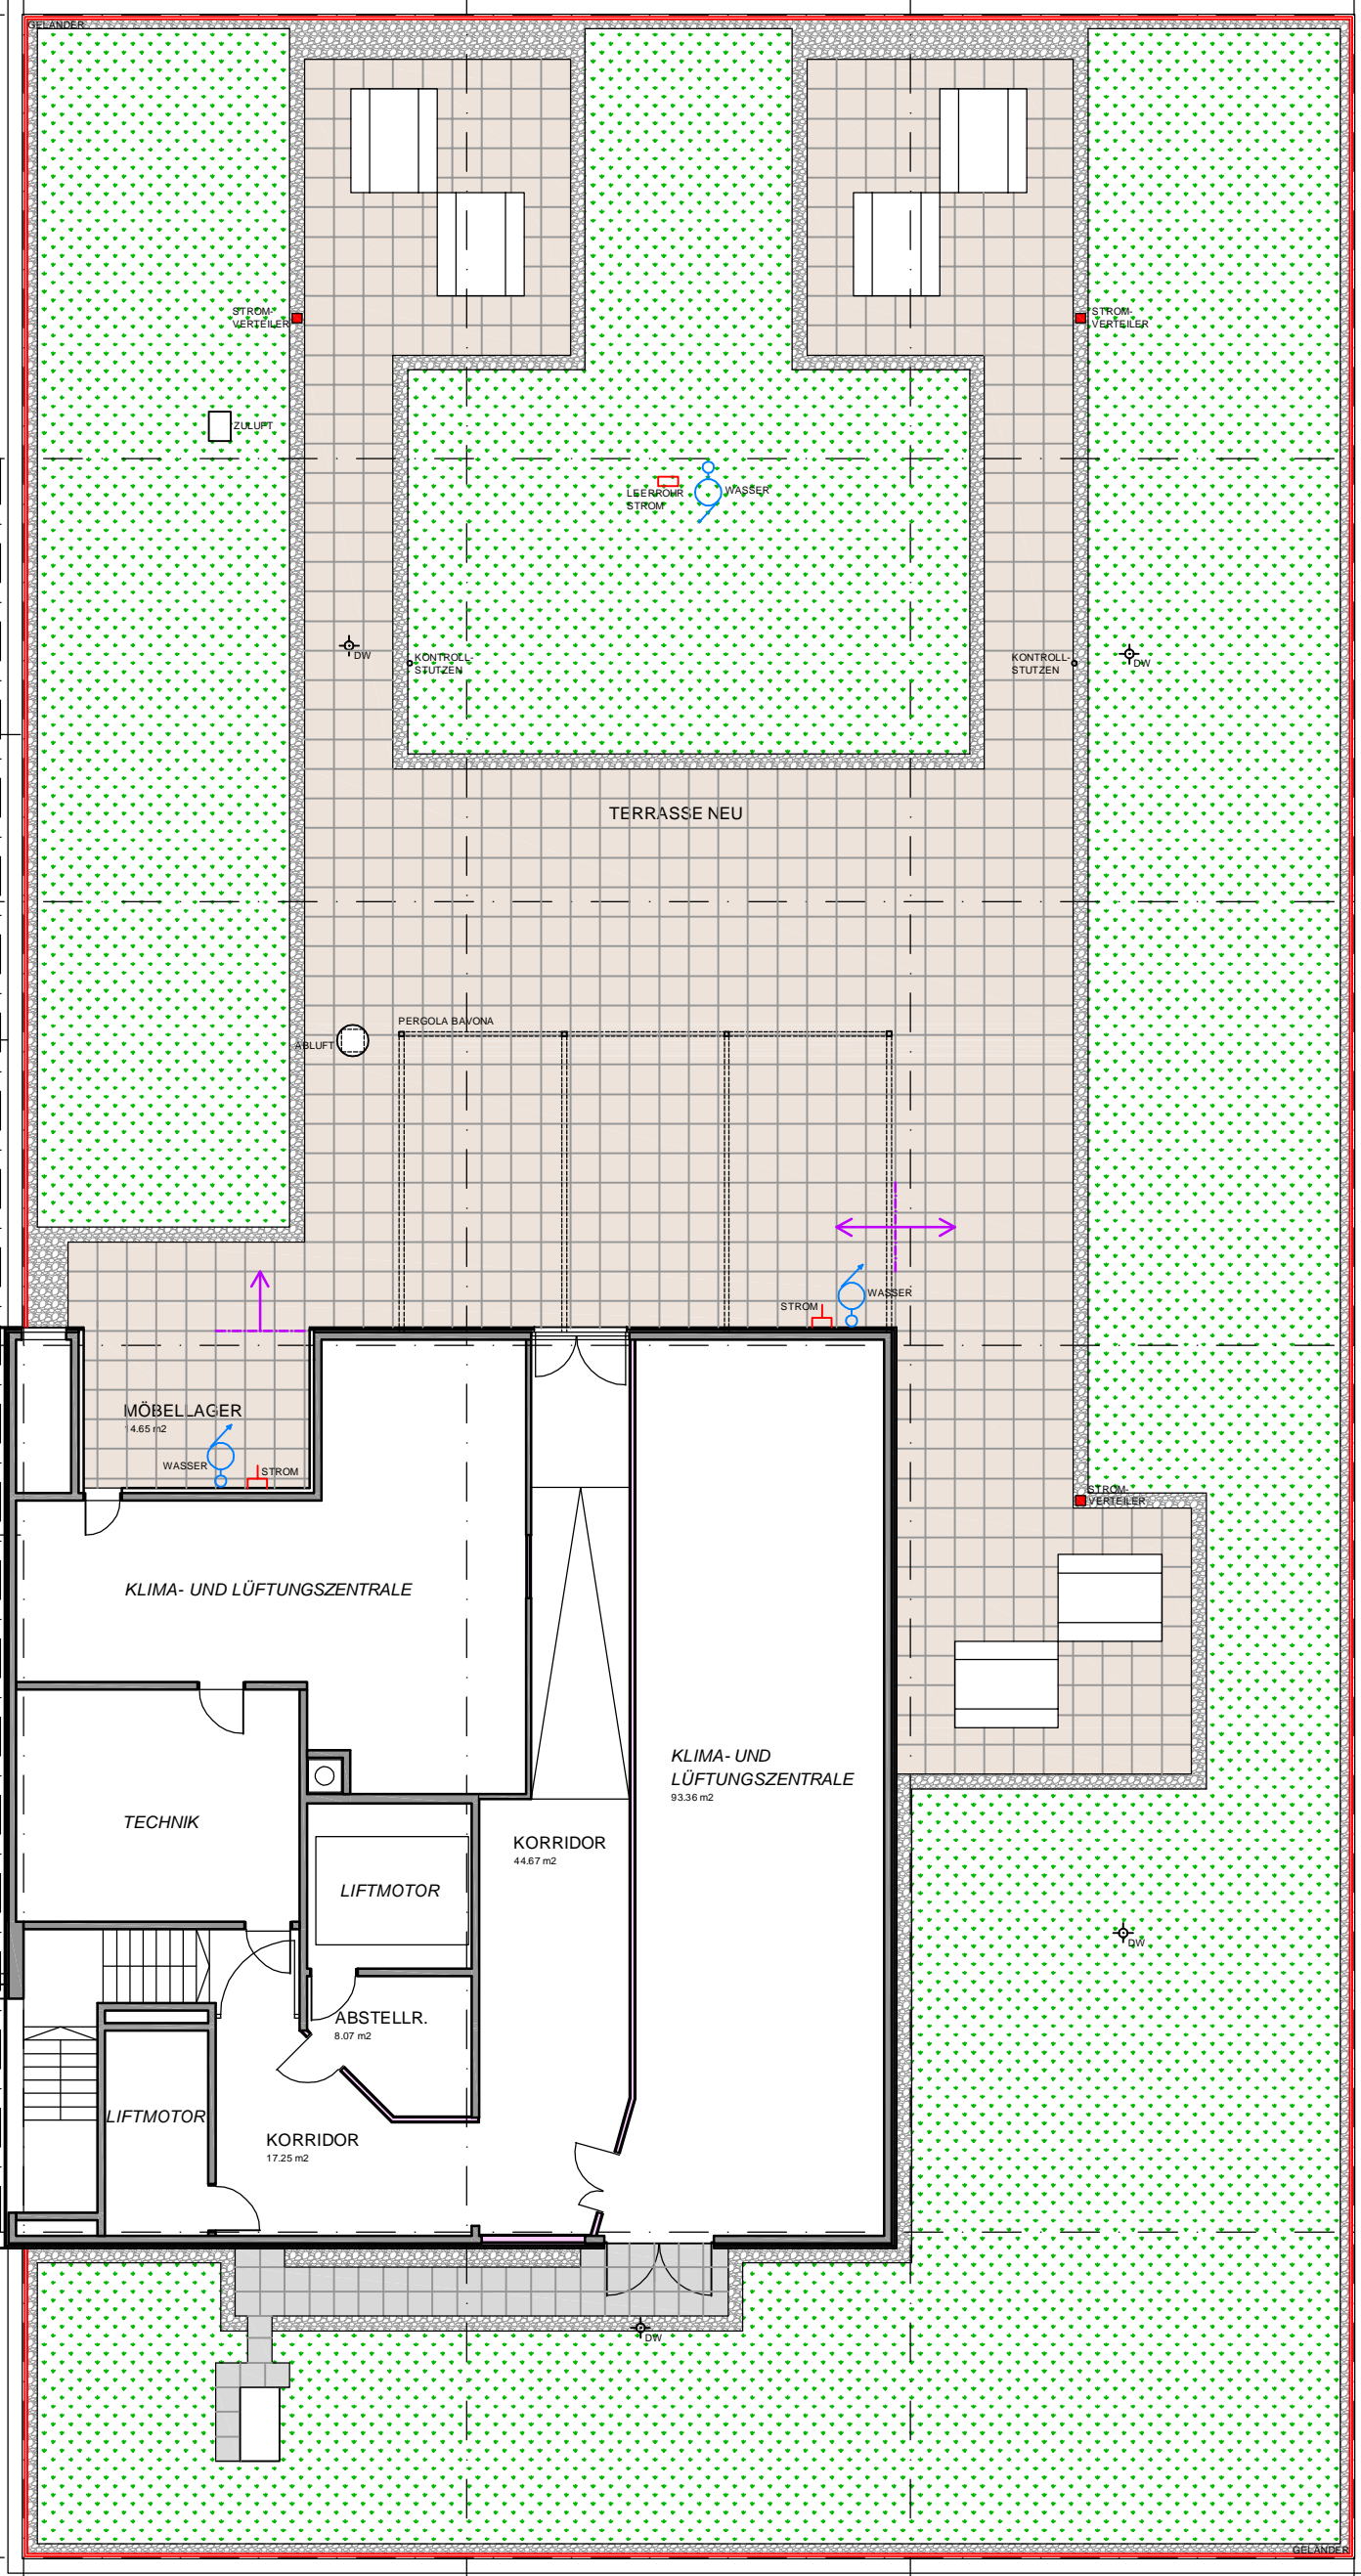

KLIMA- UND LÜFTUNGSZENTRALE

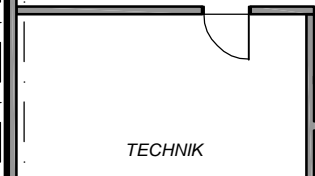

KORRIDOR  
44.67 m<sup>2</sup>

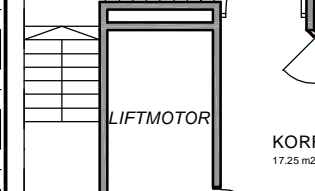

KORRIDOR  
17.25 m<sup>2</sup>

KLIMA- UND LÜFTUNGSZENTRALE  
93.36 m<sup>2</sup>

7  
6  
5  
4  
3  
2  
1

A B C D